

长白朝鲜族自治县川一硅藻土有限公司新房子北岗硅藻土矿项目用地勘测定界技术图

新房子镇老人沟村

坐标系

2000国家大地坐标系


比例尺

1: 2000

共 1 页

第 1 页

(项目用地以纳入经批准的长白县国土空间总体规划(2021年-2035年)无重大问题,符合国土空间规划管控规则,不涉及各级自然保护区、生态保护红线,不涉及占用永久基本农田。)位于城镇开发边界外

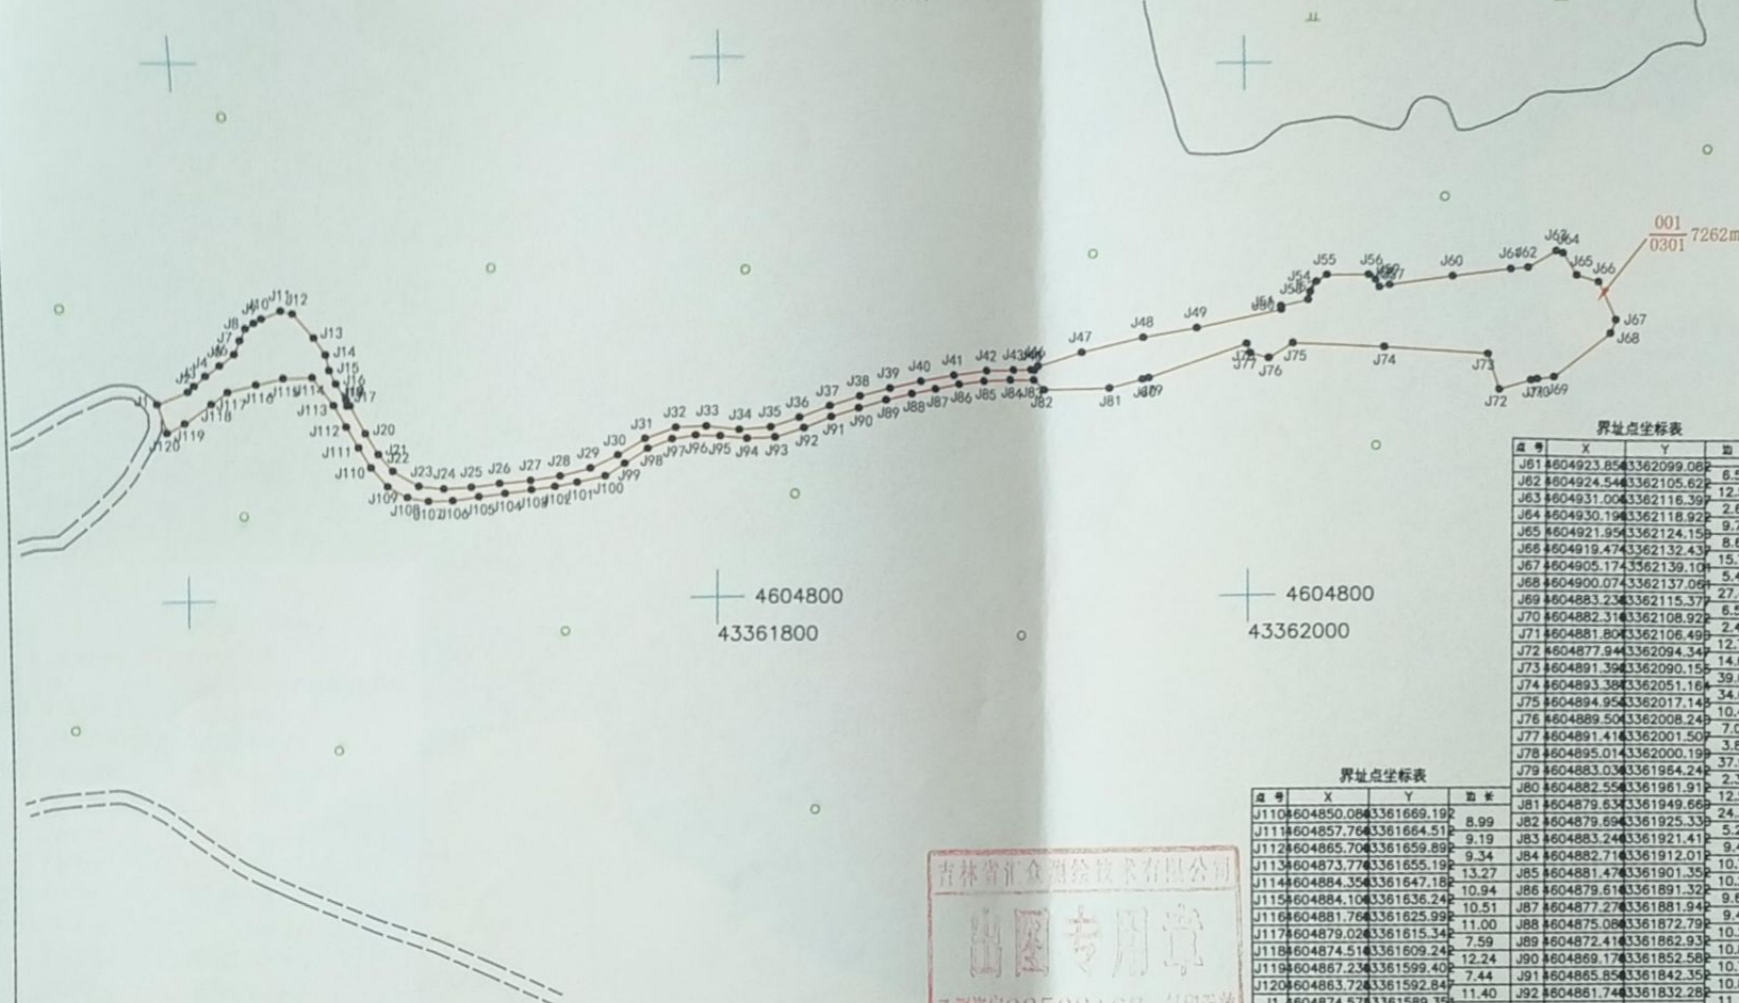

界址点坐标表			
点号	X	Y	距离
J1	604874.576	3361589.35	12.21
J2	604879.184	3361600.65	3.20
J3	604881.414	3361602.95	5.61
J4	604885.144	3361607.14	6.62
J5	604889.064	3361612.47	6.87
J6	604893.254	3361617.92	5.63
J7	604898.434	3361620.13	4.90
J8	604902.854	3361622.24	3.79
J9	604904.924	3361625.42	3.28
J10	604906.514	3361628.29	7.85
J11	604909.464	3361635.57	4.54
J12	604908.364	3361639.98	12.08
J13	604899.254	3361647.89	7.77
J14	604892.864	3361652.31	5.99
J15	604887.024	3361653.63	5.59
J16	604882.014	3361656.12	7.21
J17	604875.904	3361659.94	2.34
J18	604873.594	3361660.34	1.00
J19	604873.694	3361661.34	12.12
J20	604863.084	3361667.19	9.35
J21	604855.104	3361672.07	8.38
J22	604848.704	3361677.48	11.45
J23	604842.884	3361687.34	9.62
J24	604841.754	3361696.89	10.61
J25	604842.294	3361707.49	10.83
J26	604843.514	3361718.25	11.86
J27	604844.524	3361730.07	11.36
J28	604846.034	3361741.33	11.78
J29	604848.814	3361752.78	11.27
J30	604853.524	3361763.02	11.73
J31	604859.434	3361773.15	12.09
J32	604863.324	3361784.60	11.43
J33	604863.404	3361796.03	12.39
J34	604861.594	3361808.29	11.69
J35	604862.314	3361819.96	11.14
J36	604865.704	3361830.57	11.96
J37	604869.934	3361841.76	11.85
J38	604873.724	3361852.99	11.82
J39	604876.894	3361864.38	12.27
J40	604879.944	3361876.26	13.34
J41	604882.914	3361889.27	13.38
J42	604885.474	3361902.40	10.91
J43	604886.564	3361913.26	7.09
J44	604887.114	3361920.33	1.21
J45	604887.044	3361921.54	2.28
J46	604888.744	3361923.07	17.10
J47	604893.684	3361939.44	23.31
J48	604898.444	3361962.26	19.83
J49	604901.384	3361981.87	31.63
J50	604907.704	3362012.87	1.34
J51	604909.044	3362012.75	10.31
J52	604911.334	3362022.81	3.08
J53	604914.324	3362023.52	4.53
J54	604918.204	3362025.86	4.59
J55	604920.744	3362029.68	15.64
J56	604920.794	3362045.32	3.18
J57	604918.914	3362047.89	3.21
J58	604916.104	3362049.45	3.94
J59	604916.974	3362053.29	23.95
J60	604920.574	3362076.97	22.35
J61	604923.854	3362099.08	

图 例			
○	界址点	——	用地范围线
⬤	旱地	○	乔木林地
⬤	其他林地	---	乡村路边线(虚)
001 0301 7262m²	序号 地类号 面积		地类界

长白朝鲜族自治县川一硅藻土有限公司新房子北岗硅藻土矿项目土地分类面积汇总表			
地类		面积	
权属	农用地	合计	
	林地	7262	
长白县	乔木林地	7262	
	小计	7262	